


- Legenda**
- Boortuinen
 - Monstervakken
 - M02
 - M03
 - M04
 - M05
 - M06

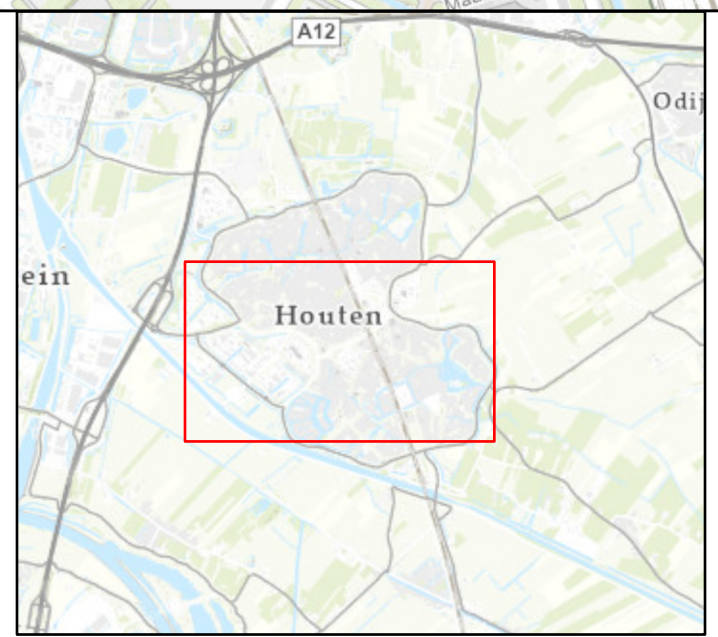

Regionale ligging schaal 1:100.000

Wij	Datum	Get	Omschrijving

Project
Houten innemen jaargang 2024

Opdrachtgever
Gemeente Houten

Omschrijving
Monstervakindeling en boortuincaties

<p>RPS A TETRA TECH COMPANY Water en bodem Polderwateren 40 3181 BR Amstel T +31 88 192 04 800 W www.rps.nl</p>	Projectnummer: NL20240841 Projectleider: R. Vink Auteur: GKN Fase: Rapportage Logo opdrachtgever:	Formaat: A0 Schaal: 1:3.500 Status: Definitief Datum: 22-9-2023 Blad: 1 van 1 Nummer: NL20240841-R02
--	---	---